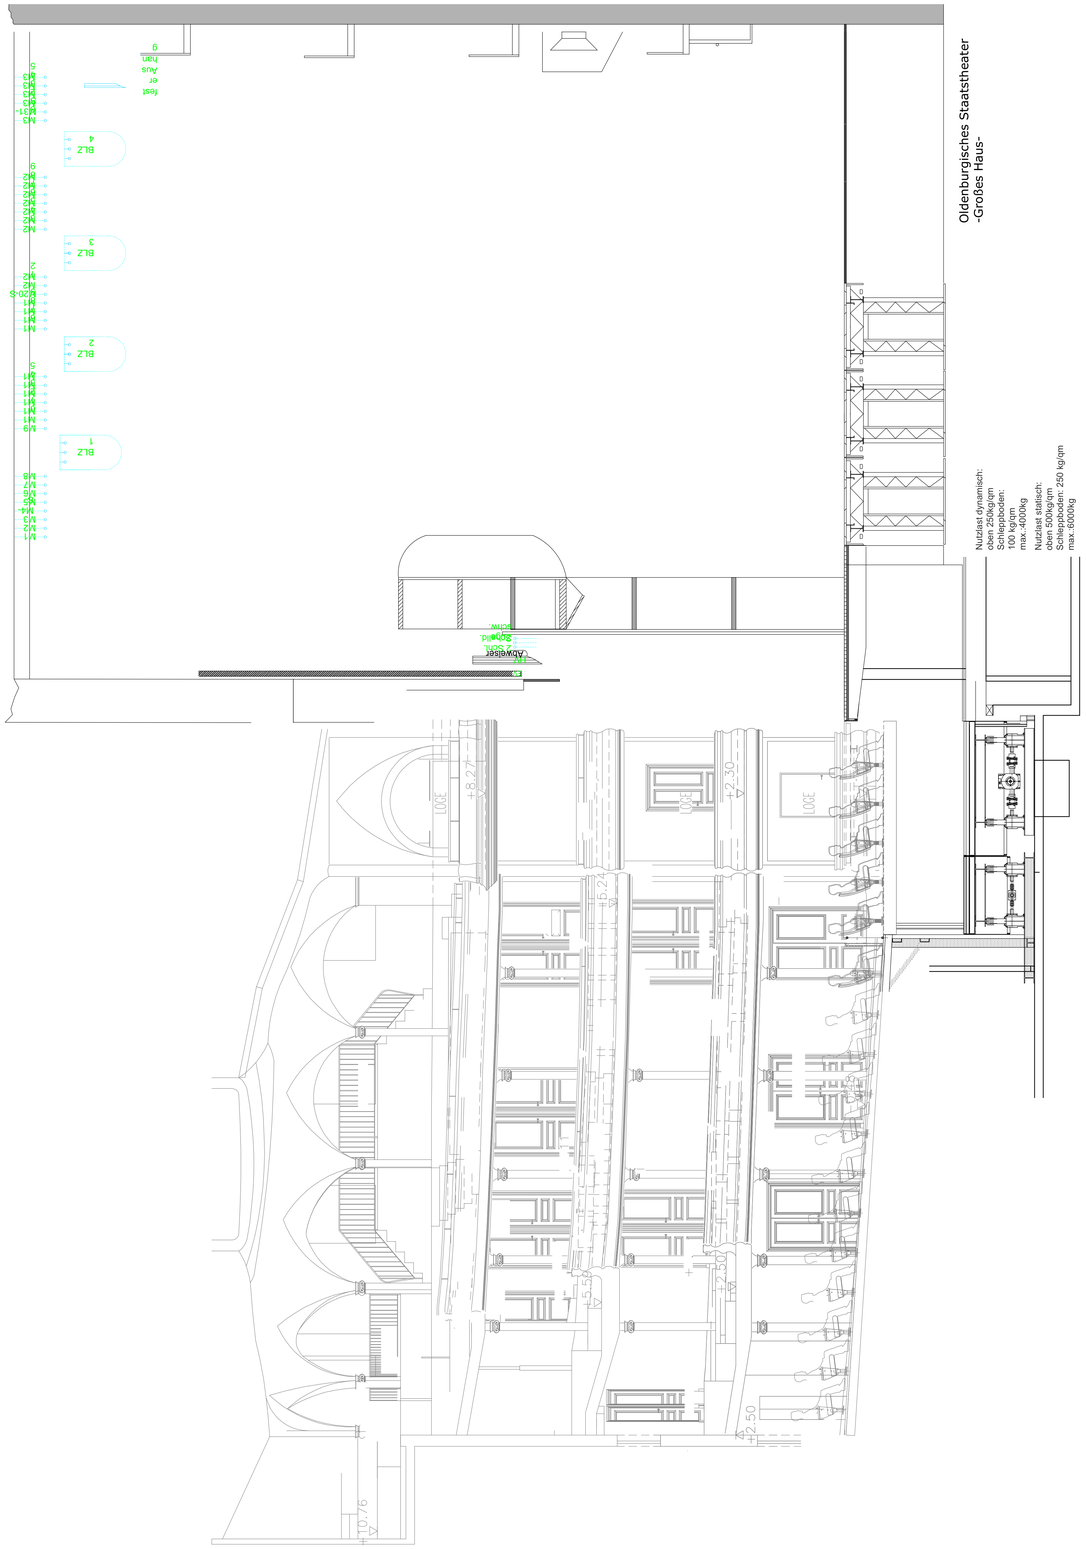

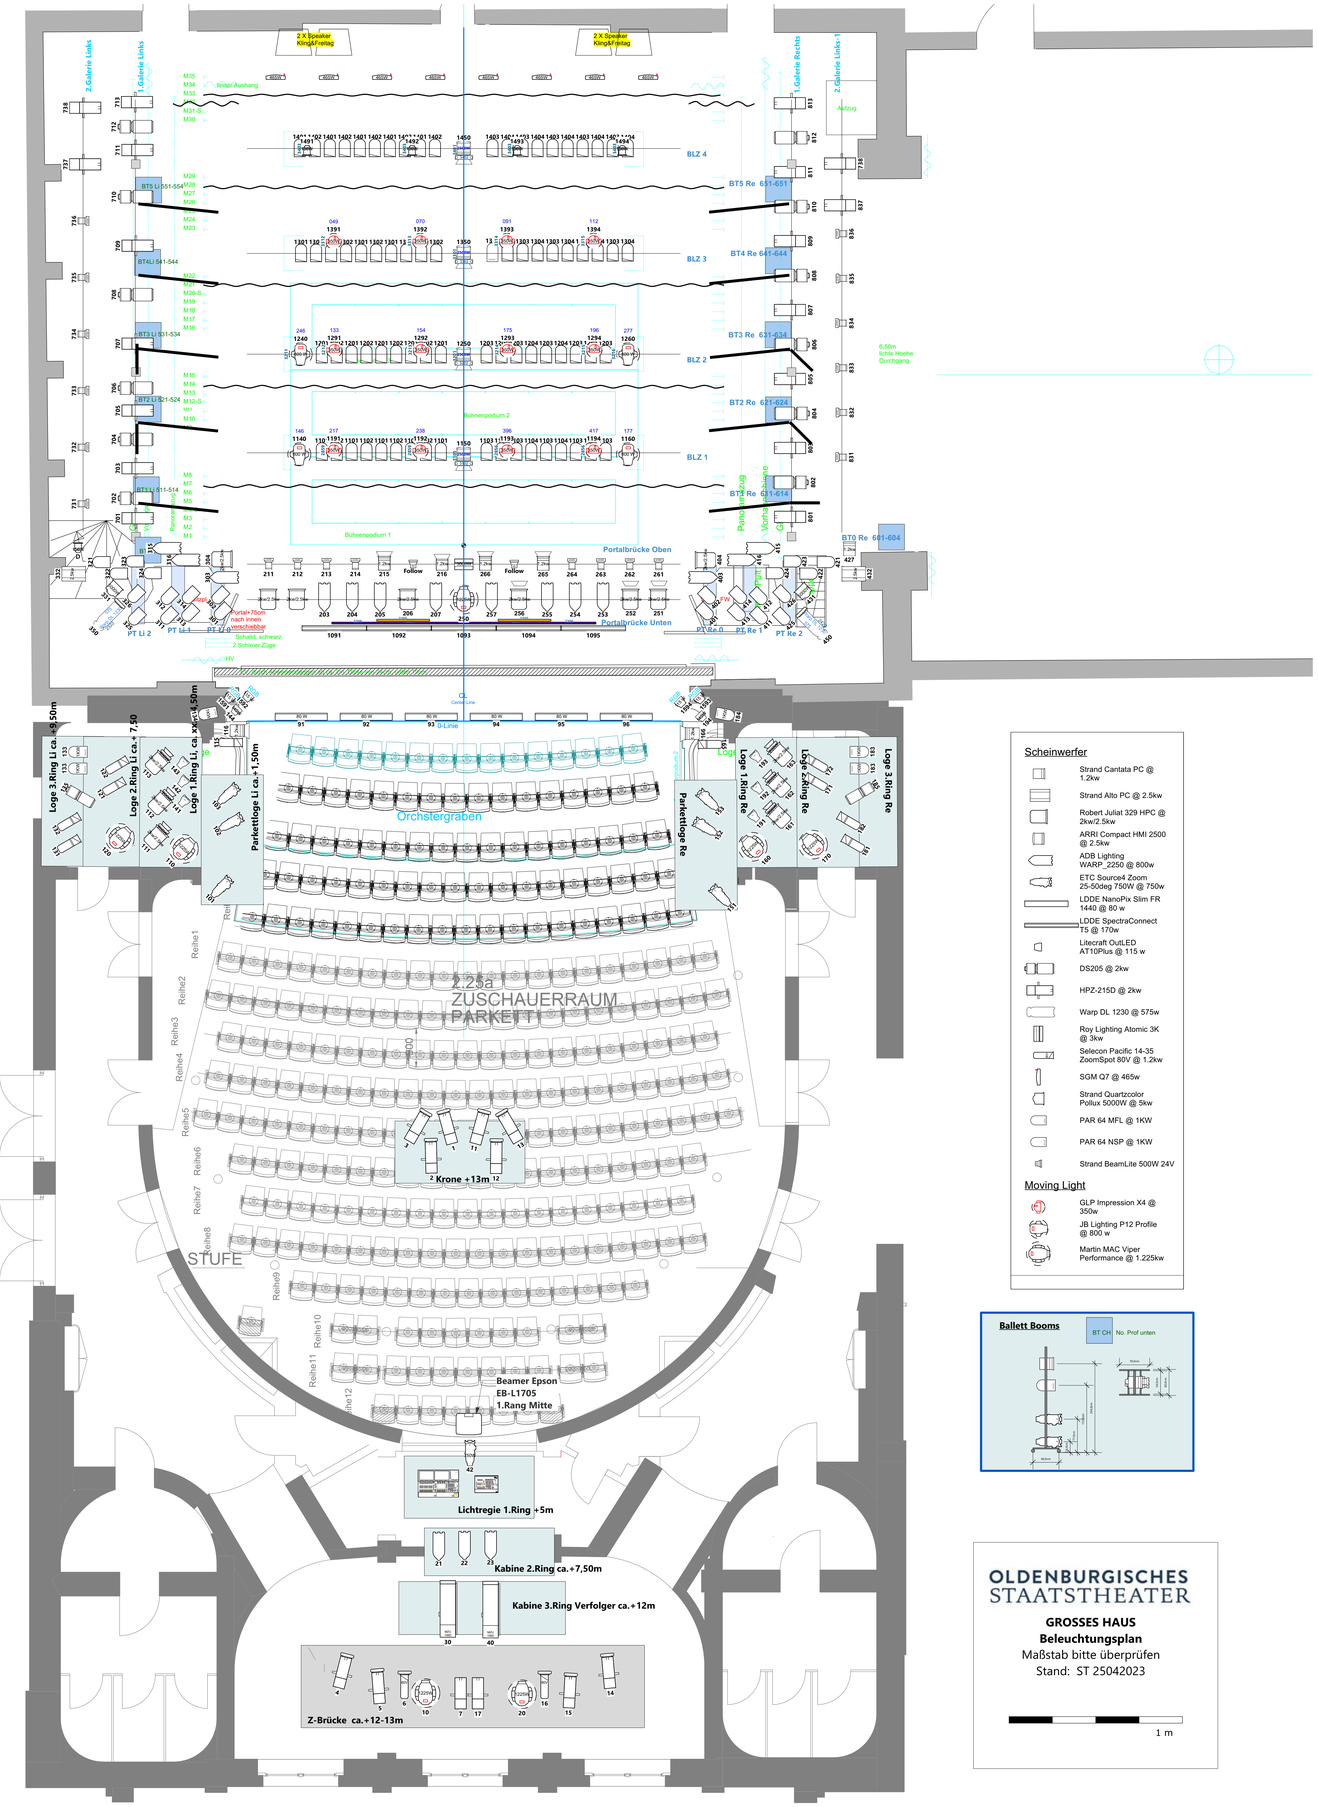

Scheinwerfer

- Strand Cantata PC @ 1.2kw
- Strand Alto PC @ 2.5kw
- Robert Juliat 329 HPC @ 2kw/2.5kw
- ARRI Compact HMI 2500 @ 2.5kw
- ADB Lighting WARP_2250 @ 800w
- ETC Source4 Zoom 25-50deg 750W @ 750w
- LDDE NanoPix Slim FR 1440 @ 80 w
- LDDE SpectraConnect 15 @ 170w
- Litecraft OutLED AT10Plus @ 115 w
- DS205 @ 2kw
- HPZ-215D @ 2kw
- Warp DL 1230 @ 575w
- Roy Lighting Atomic 3K @ 3kw
- Selecon Pacific 14-35 ZoomSpot 80V @ 1.2kw
- SGM Q7 @ 465w
- Strand Quartzcolor Pollux 5000W @ 5kw
- PAR 64 MFL @ 1KW
- PAR 64 NSP @ 1KW
- Strand BeamLite 500W 24V

Moving Light

- GLP Impression X4 @ 350w
- JB Lighting P12 Profile @ 800 w
- Martin MAC Viper Performance @ 1.225kw

Ballett Booms

OLDENBURGISCHES STAATSTHEATER

GROSSES HAUS

Beleuchtungsplan

Maßstab bitte überprüfen

Stand: ST 25042023

1 m